

COMUNE DI SAN SEBASTIANO DA PO
Provincia di Torino

AMPLIAMENTO CIMITERIALE
SECONDO LOTTO

PROGETTO ESECUTIVO

CIMITERO DELLA PIEVE: RETE SMALTIMENTO ACQUE

SCALE 1:200, 1:50, 1:25

PROGETTISTA
geom. Giorgio Reato
piazza Roma 1 - BRUSASCO (TO)

COLLABORATORE
dott. Ing. Renato Ferrero
via Perrone 10 - TORINO

TAVOLA 5

DATA 16 MARZO 2009


ABBIGLIAMENTO

ENTE APPALTANTE


IMPRESA

DIREZIONE LAVORI


PLANIMETRIA GENERALE
Scala 1:200

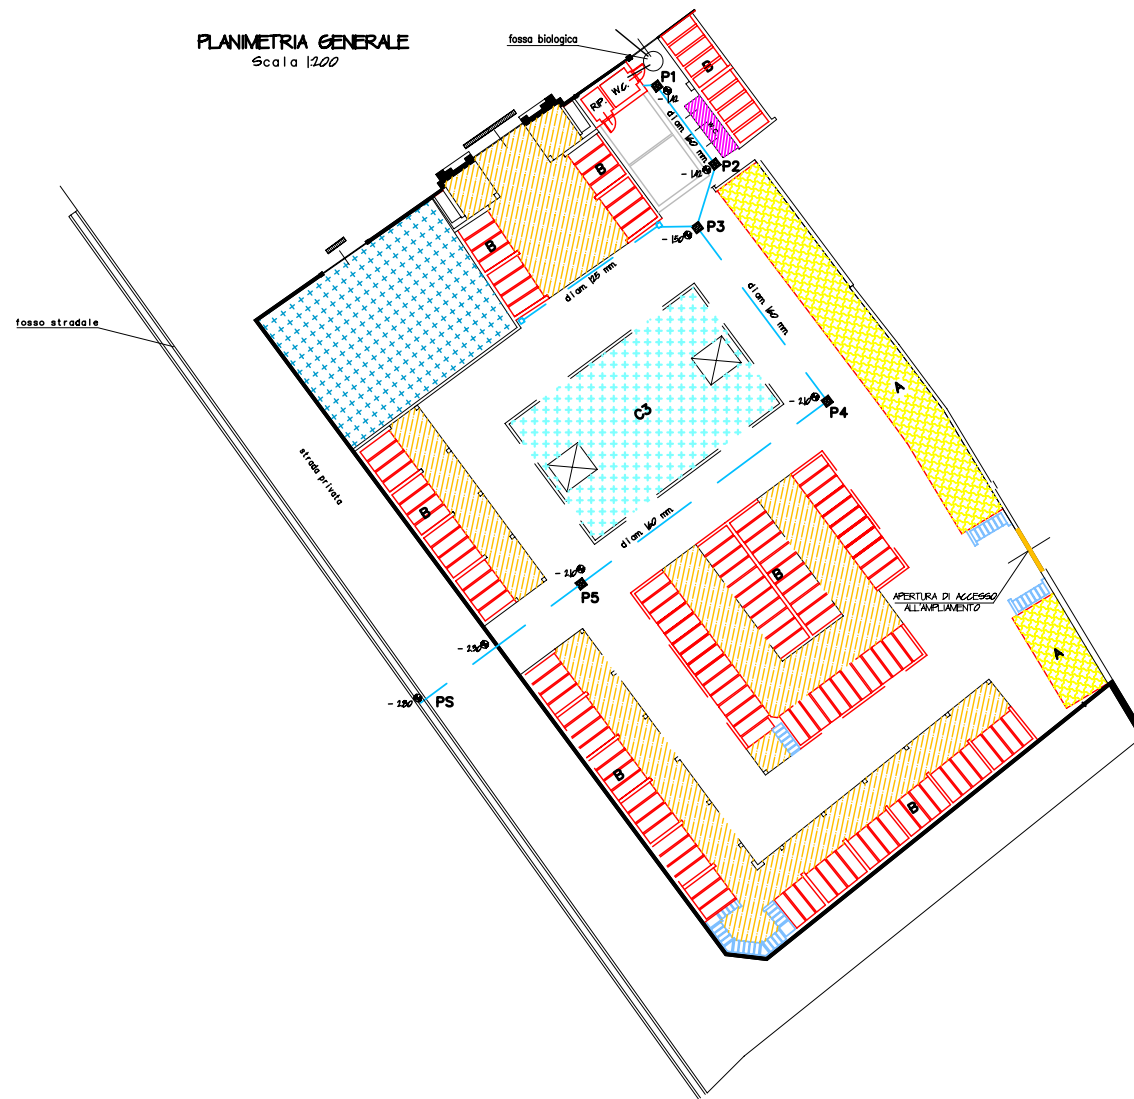


PROFLO LONGITUDINALE DELLE CONDOTTE

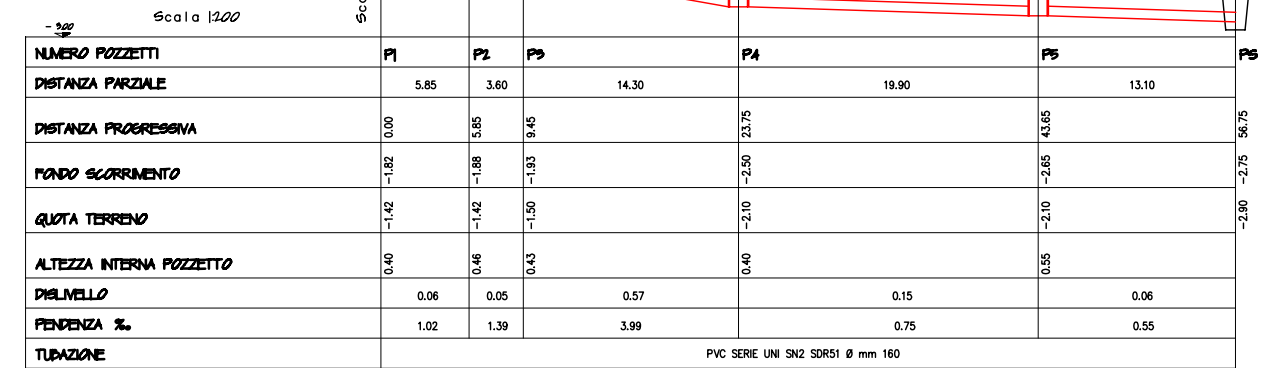


PIANTA POZZETTO
SCALA 1:25

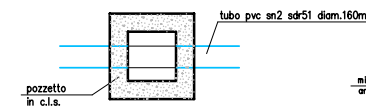

PIANTA CADITOIA
SCALA 1:25

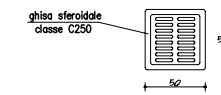

SEZIONE POZZETTO
SCALA 1:25

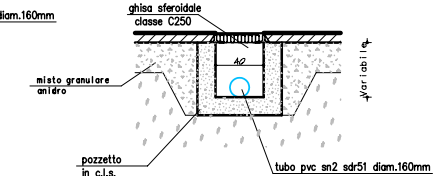

POZZETTO SU FOGNATURA BIANCA